

**AGGIORNAMENTO PROGETTUALE
PIANO DI RECUPERO "EX ENEL"
APPROVATO CON ATTO G.C. N° 186/2014**

1. REPERTI ARCHEOLOGICI

STUDIO ARCHITETTO PAOLO PAGANI
Via Scalabrini n° 7 29100 Piacenza tel. 0523/388795 fax 0523/312252
Email: archpag@tin.it C.F.PGNPLA 48R31 G535 H

STORIA DI PIACENZA

Volume primo

DALLE ORIGINI ALL'ANNO MILLE

PARTE TERZA

Mirella Marini Calvani

ARCHEOLOGIA

SCHEDARIO TOPOGRAFICO
DEI RITROVAMENTI ARCHEOLOGICI
NEI TERRITORI DI *PLACENTIA* E *VELEIA*

PC 01.01.008

Comune - PIACENZA
Località - piazza Casali - Mercato coperto
Cartografia f.t. - Placentia (carta archeologica)
Geomorfologia - depositi, di ripiano alluvionale terrazzato, medio antichi di età olocenica

Definizione ritrovamento - resti di pavimento musivo
Circostanze ritrovamento - saggio geognostico (1949)
Anno ritrovamento - inizi sec. XIX; 1949
Interpretazione - tracce d'insediamento in un isolato urbano
Area urbana o territorio d'appartenenza - area urbana di PLACENTIA
Continuazioni - testa romanica in arenaria
Collocazione attuale - distrutto
Notizie archivio - ABO/"Piacenza - piazza Cittadella"/'49 (A. Ambrogio)
Bibliografia - "Libertà" 23.6.1949; MONACO '55 p. 191, n. 5

PC 01.01.09

Comune - PIACENZA
Località - piazza Cittadella - Pal. Farnese; trincea aderente al lato meridionale del cortile; scavo di sottomurazione dell'ala protofarnesiana
Cartografia f.t. - Placentia (carta archeologica)
Geomorfologia - depositi, di ripiano alluvionale terrazzato, medio antichi di età olocenica

Definizione ritrovamento - fornaci e altro
Circostanze ritrovamento - scavo stratigrafico
Anno ritrovamento - 1986
Profondità (m) - sino a m. 3 ca.
Descrizione - fornace Cuomo di Caprio II/a; altra - sigillata da uno strato argilloso, in cui, tra materiale da costruzione, compare un fregio dorico fittile (fig. 20) -, di cui s'intravede traccia sulla parete dello scavo; a fianco della prima, cavità poco profonde, colmate d'argilla, frr. laterizi e ceramica, scavate nel terreno vergine, tagliate, come una serie di successivi strati d'accrescimento, da grandi fosse colmate mediante materiali romani e medievali. Provenienti dallo scavo di sottomurazione dell'ala protofarnesiana, in probabile relazione con la fornace: frr. d'anfore, di ceramica a vernice nera e di ceramica d'impasto tardo-lateniana
Dimensioni - della trincea: m. 28 x 3'
Scavi - 1986
Interpretazione - tracce d'insediamento in un isolato urbano (resti d'impianto produttivo con piccole cave di prestito) e successive alterazioni
Datazione - età repubblicana
Area urbana o territorio d'appartenenza - area urbana di PLACENTIA
Continuazioni - pozzo e canalette in relazione con i fabbricati protofarnesiani
Collocazione attuale - in situ
Notizie archivio - APR/PC/19/'86 (M. Bernabò Brea, A.M. Carini, N. Giordani, P. Saronio)

PC 01.01.010

Comune - PIACENZA
Località - piazza Cittadella - parete sud del fossato della Cittadella
Cartografia f.t. - Placentia (carta archeologica)
Geomorfologia - depositi, di ripiano alluvionale terrazzato, medio antichi di età olocenica

Definizione ritrovamento - resti di pavimento in *opus sectile* e altro

Circostanze ritrovamento - scavo stratigrafico del riempimento del fossato

Anno ritrovamento - 1981

Profondità (m) - da m. 2,50 a m. 3 ca.

Descrizione - *opus sectile* (fig. 63) (cerchi entro quadrati alternati a rettangoli in marmi policromi) impostato su uno strato di frr. fittili e d'intonaco, coperto da terreno scuro ricco di carbone

Dimensioni - del lacerto: mq. 0,50 ca.

Scavi - 1981

Interpretazione - fasi d'insediamento in un isolato urbano

Datazione - prima età imperiale

Area urbana o territorio d'appartenenza - area urbana di PLACENTIA

Collocazione attuale - Museo Archeologico Naz., Parma
Notizie archivio - APR/PC/1/'81 (M. Marini Calvani)

PC 01.01.011

Comune - PIACENZA
Località - V.le Risorgimento - angolo via Campo della Fiera
Cartografia f.t. - Placentia (carta archeologica)
Geomorfologia - depositi, di ripiano alluvionale terrazzato, medio antichi di età olocenica

Definizione ritrovamento - stratificazione su terreno in dislivello

Circostanze ritrovamento - saggi di scavo stratigrafico

Anno ritrovamento - 1981

Profondità (m) - da m. 5 a m. 8

Descrizione - Presente, ai piedi del pendio, struttura muraria curva, in sesquipedali con legante, concava a nord (h. cons. m. 3,2 ca.) (fig. 46) - con innanzi tracce di pavimentazione in calcestruzzo - sostenente terrapieno a strati, costipati da materiale vario (a), inframmezzato da resti di strutture in sesquipedali legati con calce, non convergenti, in pendenza a nord; una delle strutture in pendenza appare addossata a resti di muraglione, parallelo ai decumani urbani, costituito da sesquipedali, senza legante (fig. 16); tra il muraglione e il pendio retrostante, terrapieno a strati di ghiaia mista a cocciame (b) e a legni carbonizzati. Concentrica al muro curvo, ma con più ampio raggio di curvatura, altra struttura in sesquipedali (fig. 47).

Su tali strutture, in parte spogliate, nonché in una fossa praticata anticamente nel terrapieno dietro il muro curvo, coltre di macerie, resti di combustione, materiale vario (fig. 49), sigillata da strato alluvionale, al cui tetto son resti di pavimentazione in cocchiopesto.

(a) frr. d'intonaco dipinto, d'anfore (Dr. 6), d'antepagmen-
ta (fig. 19), di ceramica (terra sigillata, invetriata (fig. 48), ecc.)

(b) frr. d'anfore a labbro obliquo, ceramica a vernice nera (fig. 17), ecc.


Scavi - 1981

Interpretazione - resti d'anfiteatro d'età imperiale, addossati dall'esterno a tratto di cinta difensiva repubblicana, distrutti da un incendio (figg. 46-47); tracce di rioccupazione del sito.



Datazione - dall'età repubblicana alla tarda età imperiale.

Area urbana o territorio d'appartenenza - periferia dell'area urbana di PLACENTIA

Continuazioni - Strati e resti di edifici medievali e post-medievali; discarica di scarti di cottura (ceramiche sette-ottocentesche); all'angolo tra via Campo della Fiera e via X giugno, tratto di collettore in laterizi coperto a volta (Canale Fodesta)

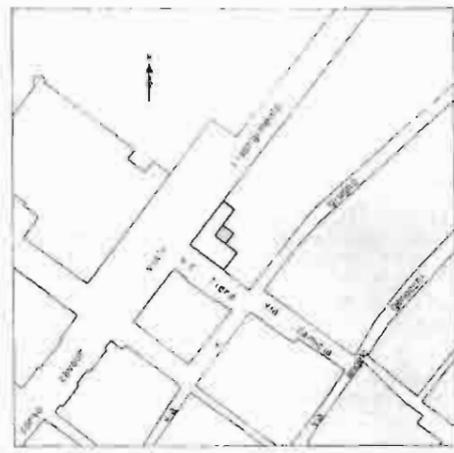

46

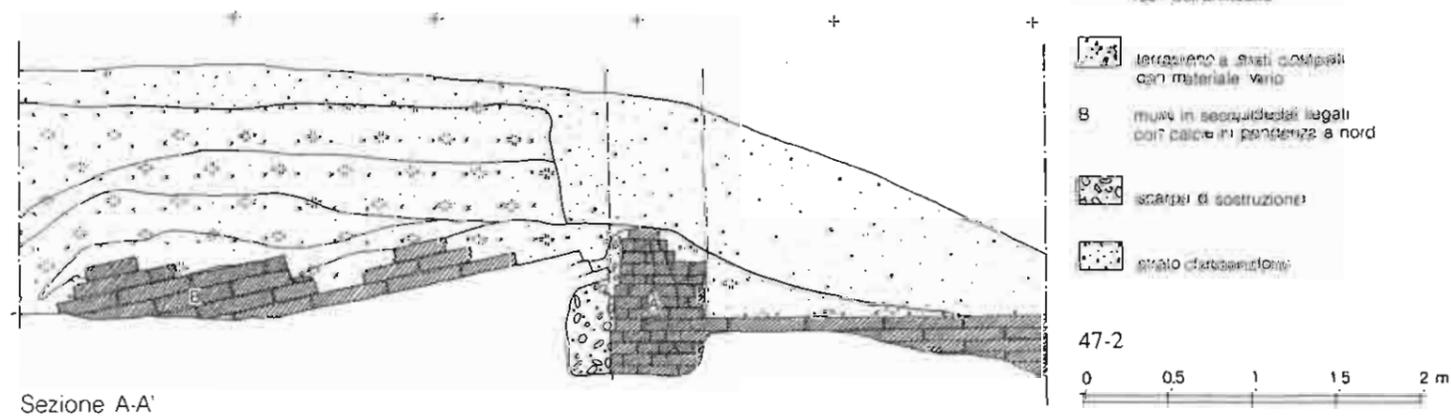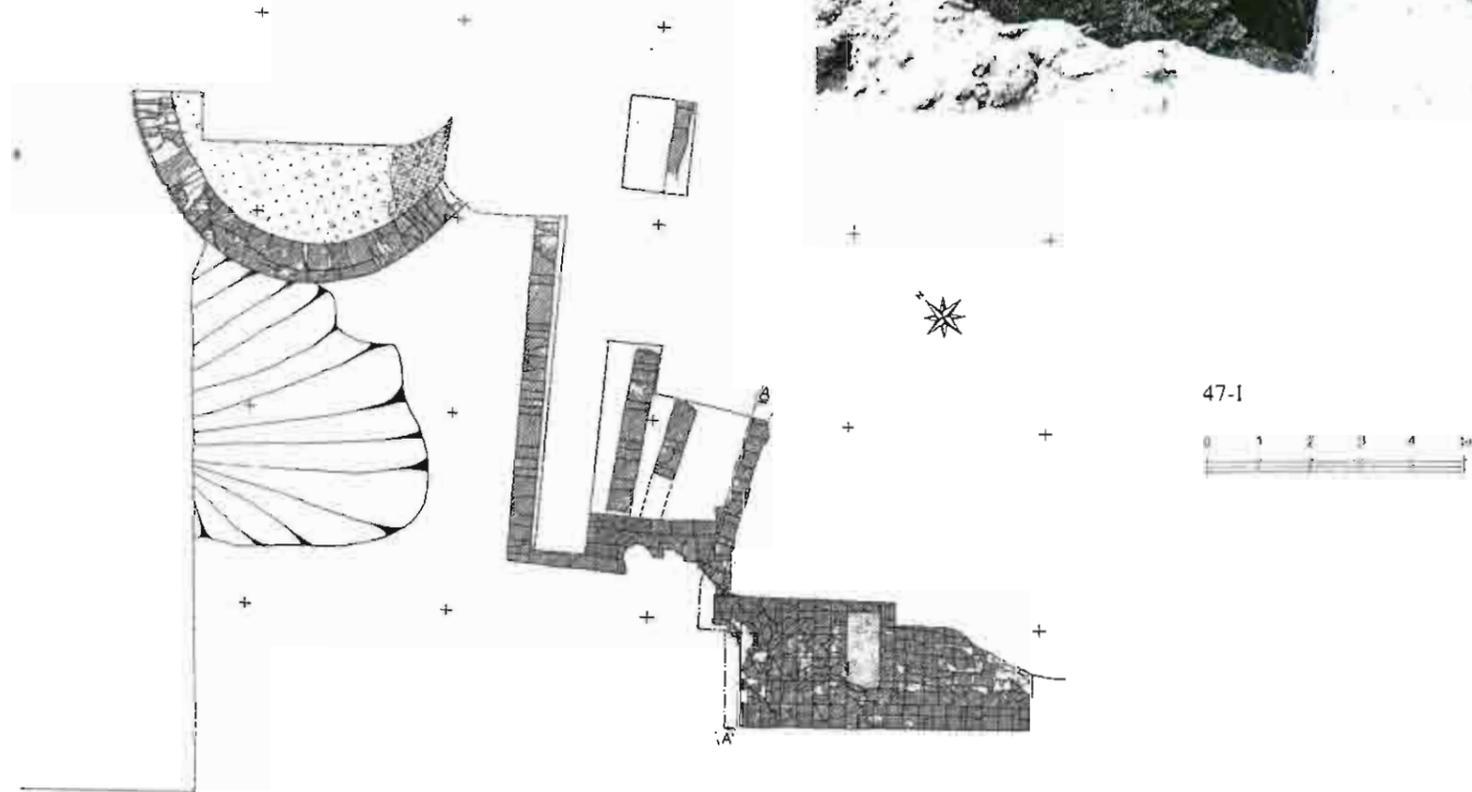


Sezione A-A'

LEGENDA


- A onta muraria repubblicana resti dell'anfiteatro
- terrazzino a strati composti con materiale vario
- B mura in secchioidetti legati con calce in pendenze a nord
- scarpiti di costruzione
- strato carbonifero

47-2

7 8 9 10 11

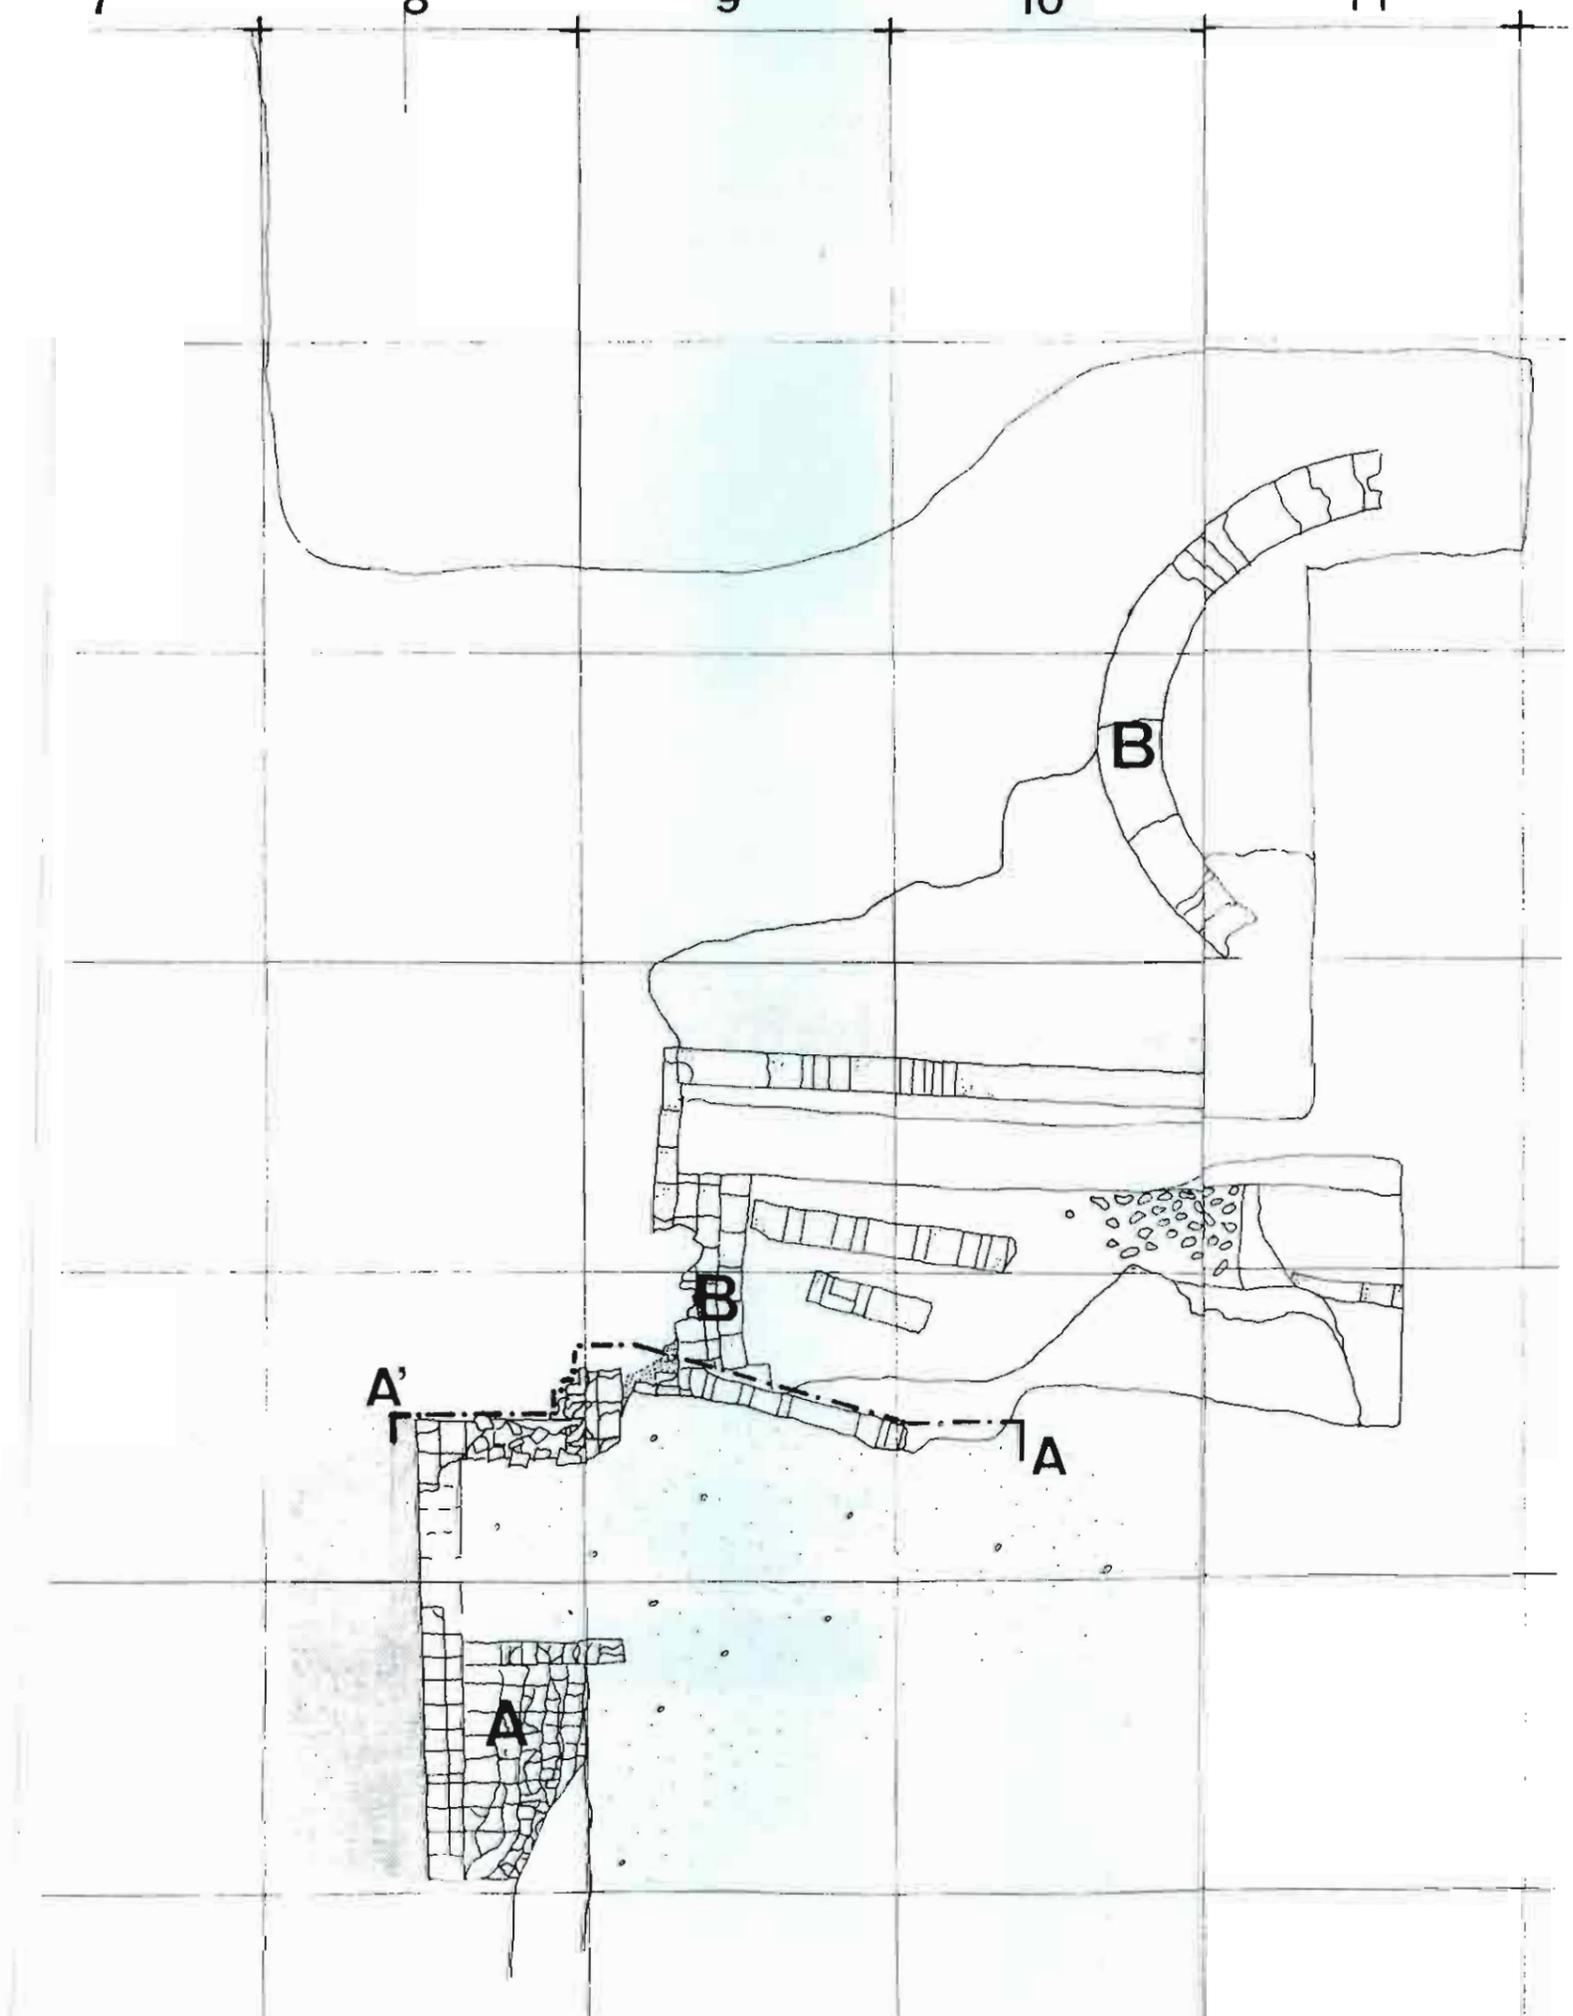

SEZIONE 1-1

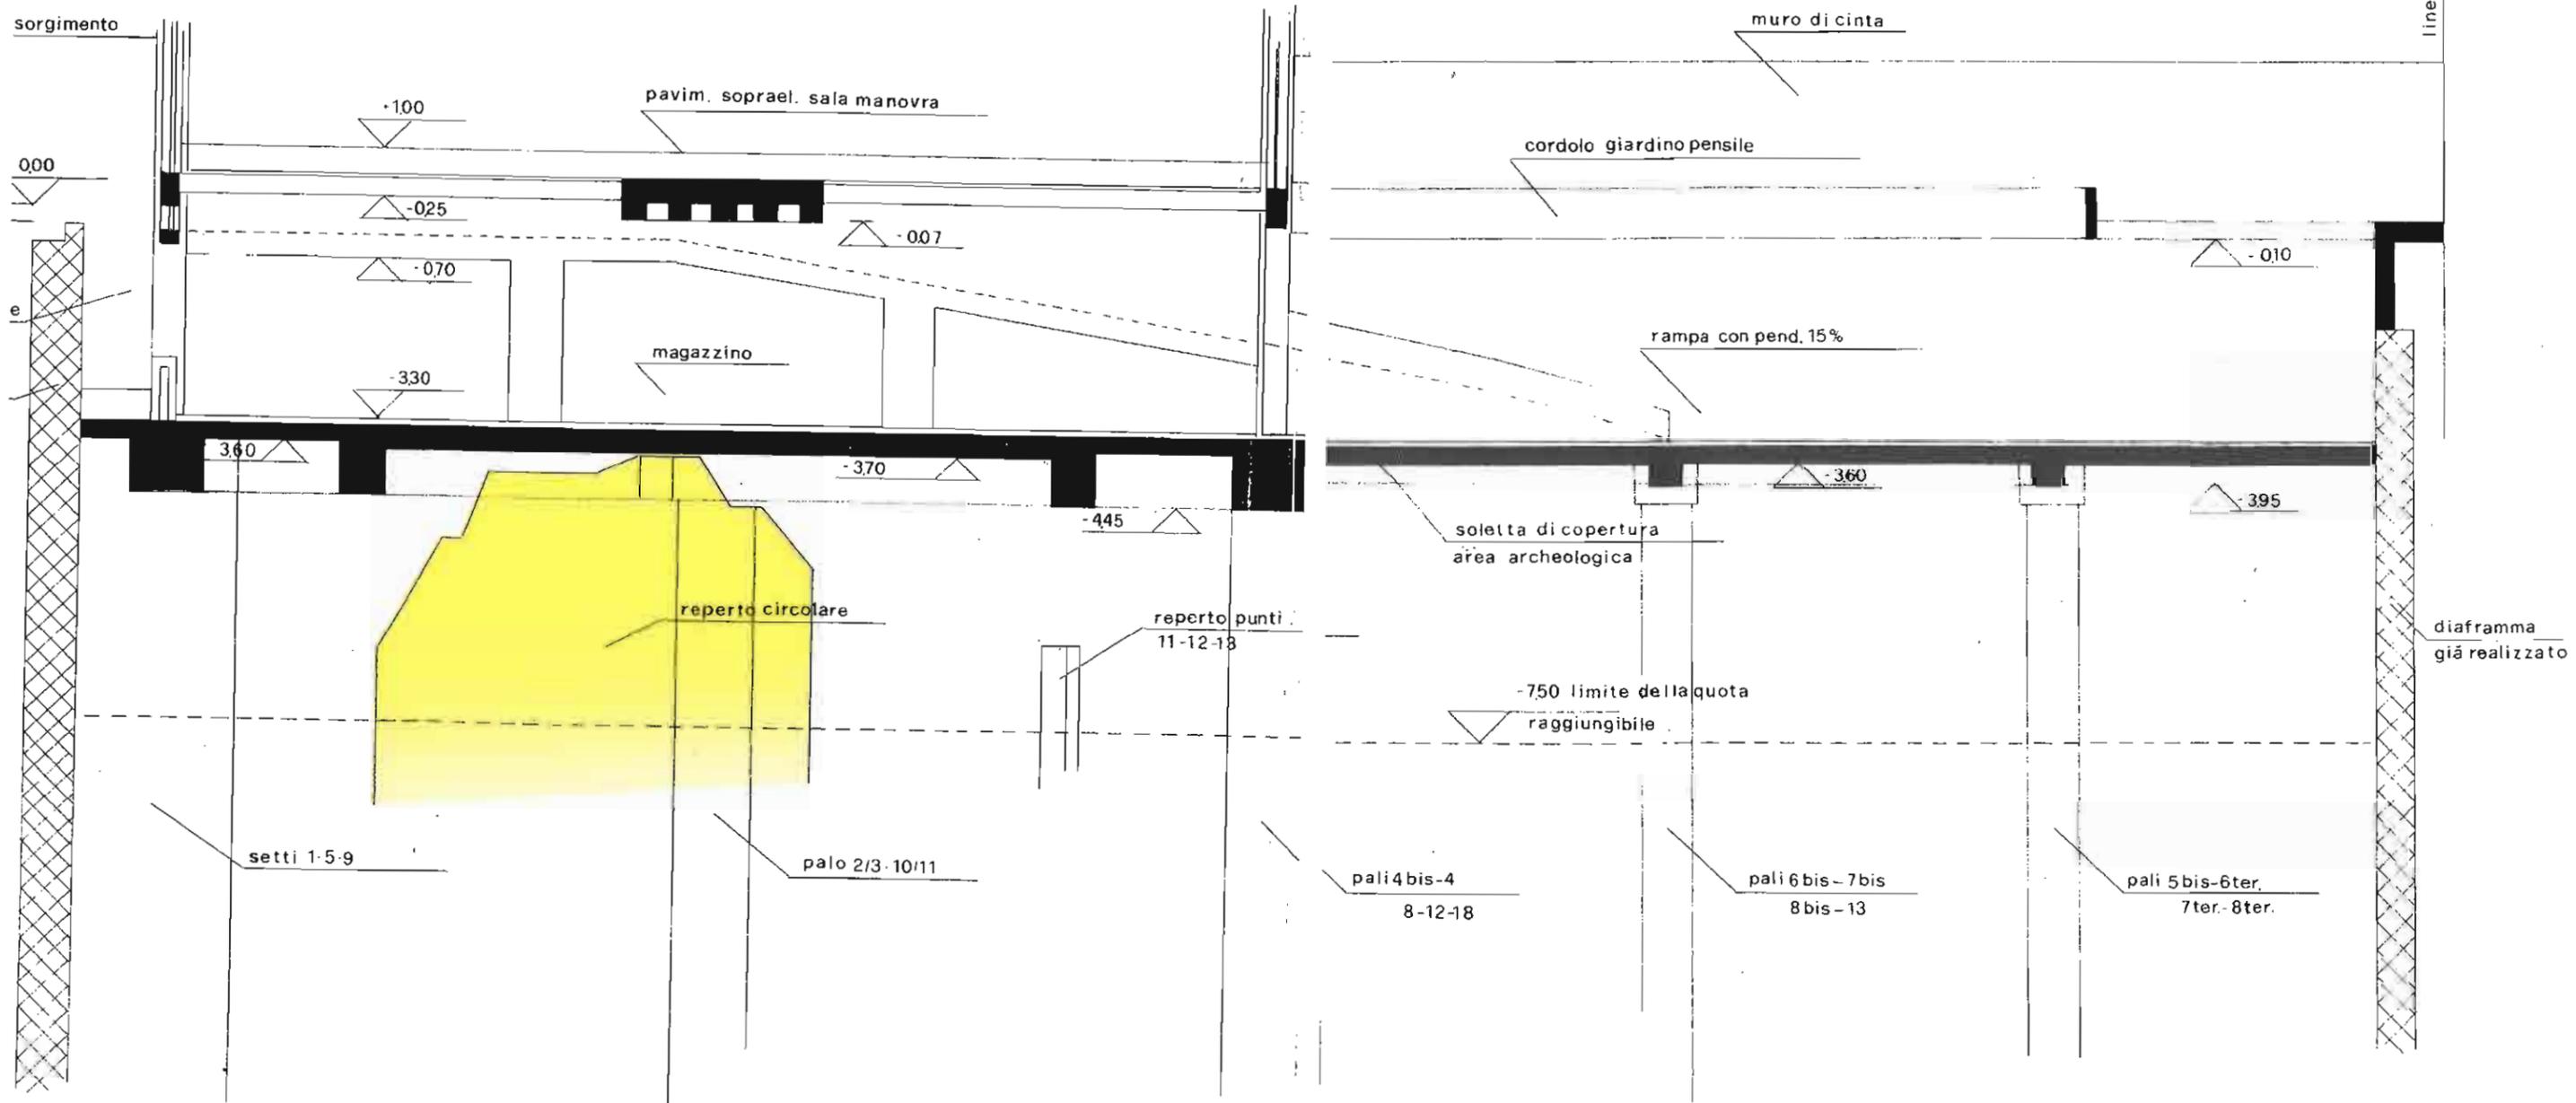

sorgimento

000

e

+100

-025

-070

-330

360

-370

-445

setti 1-5-9

palo 2/3-10/11

reperto circolare

pavim. soprael. sala manovra

magazzino

reperto punti
11-12-18

pali 4bis-4
8-12-18

pali 6bis-7bis
8bis-13

pali 5bis-6ter.
7ter.-8ter.

muro di cinta

cordolo giardino pensile

rampa con pend. 15%

soletta di copertura
area archeologica

-750 limite della quota
raggiungibile

-010

395

linea confine Buttafava

diaframma
già realizzato



Ministero per i Beni e le Attività Culturali
Soprintendenza per i Beni Archeologici dell'Emilia Romagna
Bologna
Cod. Fisc. 8007675037

FAX + LETTERA

Bologna, 16 FEB. 2009

Spett.le
Studio arch. Paolo Pagani
Via Scalabrini, 7
29100 PIACENZA
fax: 0523-312252

Prot. N. 1190 Pos. B/7 Allegati

Risposta al Foglio del 19/01/2009

Pervenuto il 21/01/09

Prot. N.

OGGETTO: PIACENZA (PC), V.le Risorgimento- V. Campo della Fiera, palazzo Ex Enel – progetto di ristrutturazione edilizia – PARERE DI COMPETENZA

Con riferimento alla richiesta di parere in merito ai lavori di cui all'oggetto, esaminati gli atti d'archivio e la documentazione pervenuta, questa Soprintendenza ritiene che, allo stato attuale delle conoscenze, non vi siano elementi ostativi alla realizzazione del progetto edilizio secondo le modalità descritte. E ciò in considerazione del fatto che quest'ultimo non prevede interventi di carattere costruttivo nella zona interessata dalla presenza dei resti murari di età romana a suo tempo portati a luce.


Tuttavia, data la criticità rappresentata dalla necessità di rimozione del solettone che attualmente ricopre le emergenze strutturali antiche, questo Ufficio ritiene opportuno che tale operazione venga eseguita con l'assistenza archeologica da parte di operatori specializzati e con la direzione di questo Ufficio, al fine di mettere in atto modalità che non pregiudichino la conservazione dei manufatti stessi. Potrà inoltre rendersi necessario qualche controllo di carattere stratigrafico nell'area immediatamente circostante le strutture, nonché qualche integrazione della documentazione grafica e fotografica esistente.

Quanto alla proposta di mantenimento in vista e valorizzazione di tali emergenze strutturali, pur concordando di massima con la soluzione prospettata, ci si riserva di valutarne l'opportunità – e di discutere eventuali modifiche – una volta che le suddette strutture siano state riportate a luce e ne sia stato accertato l'effettivo stato di conservazione.

Con i migliori saluti

IL SOPRINTENDENTE
dott. Luigi Malnati

DL

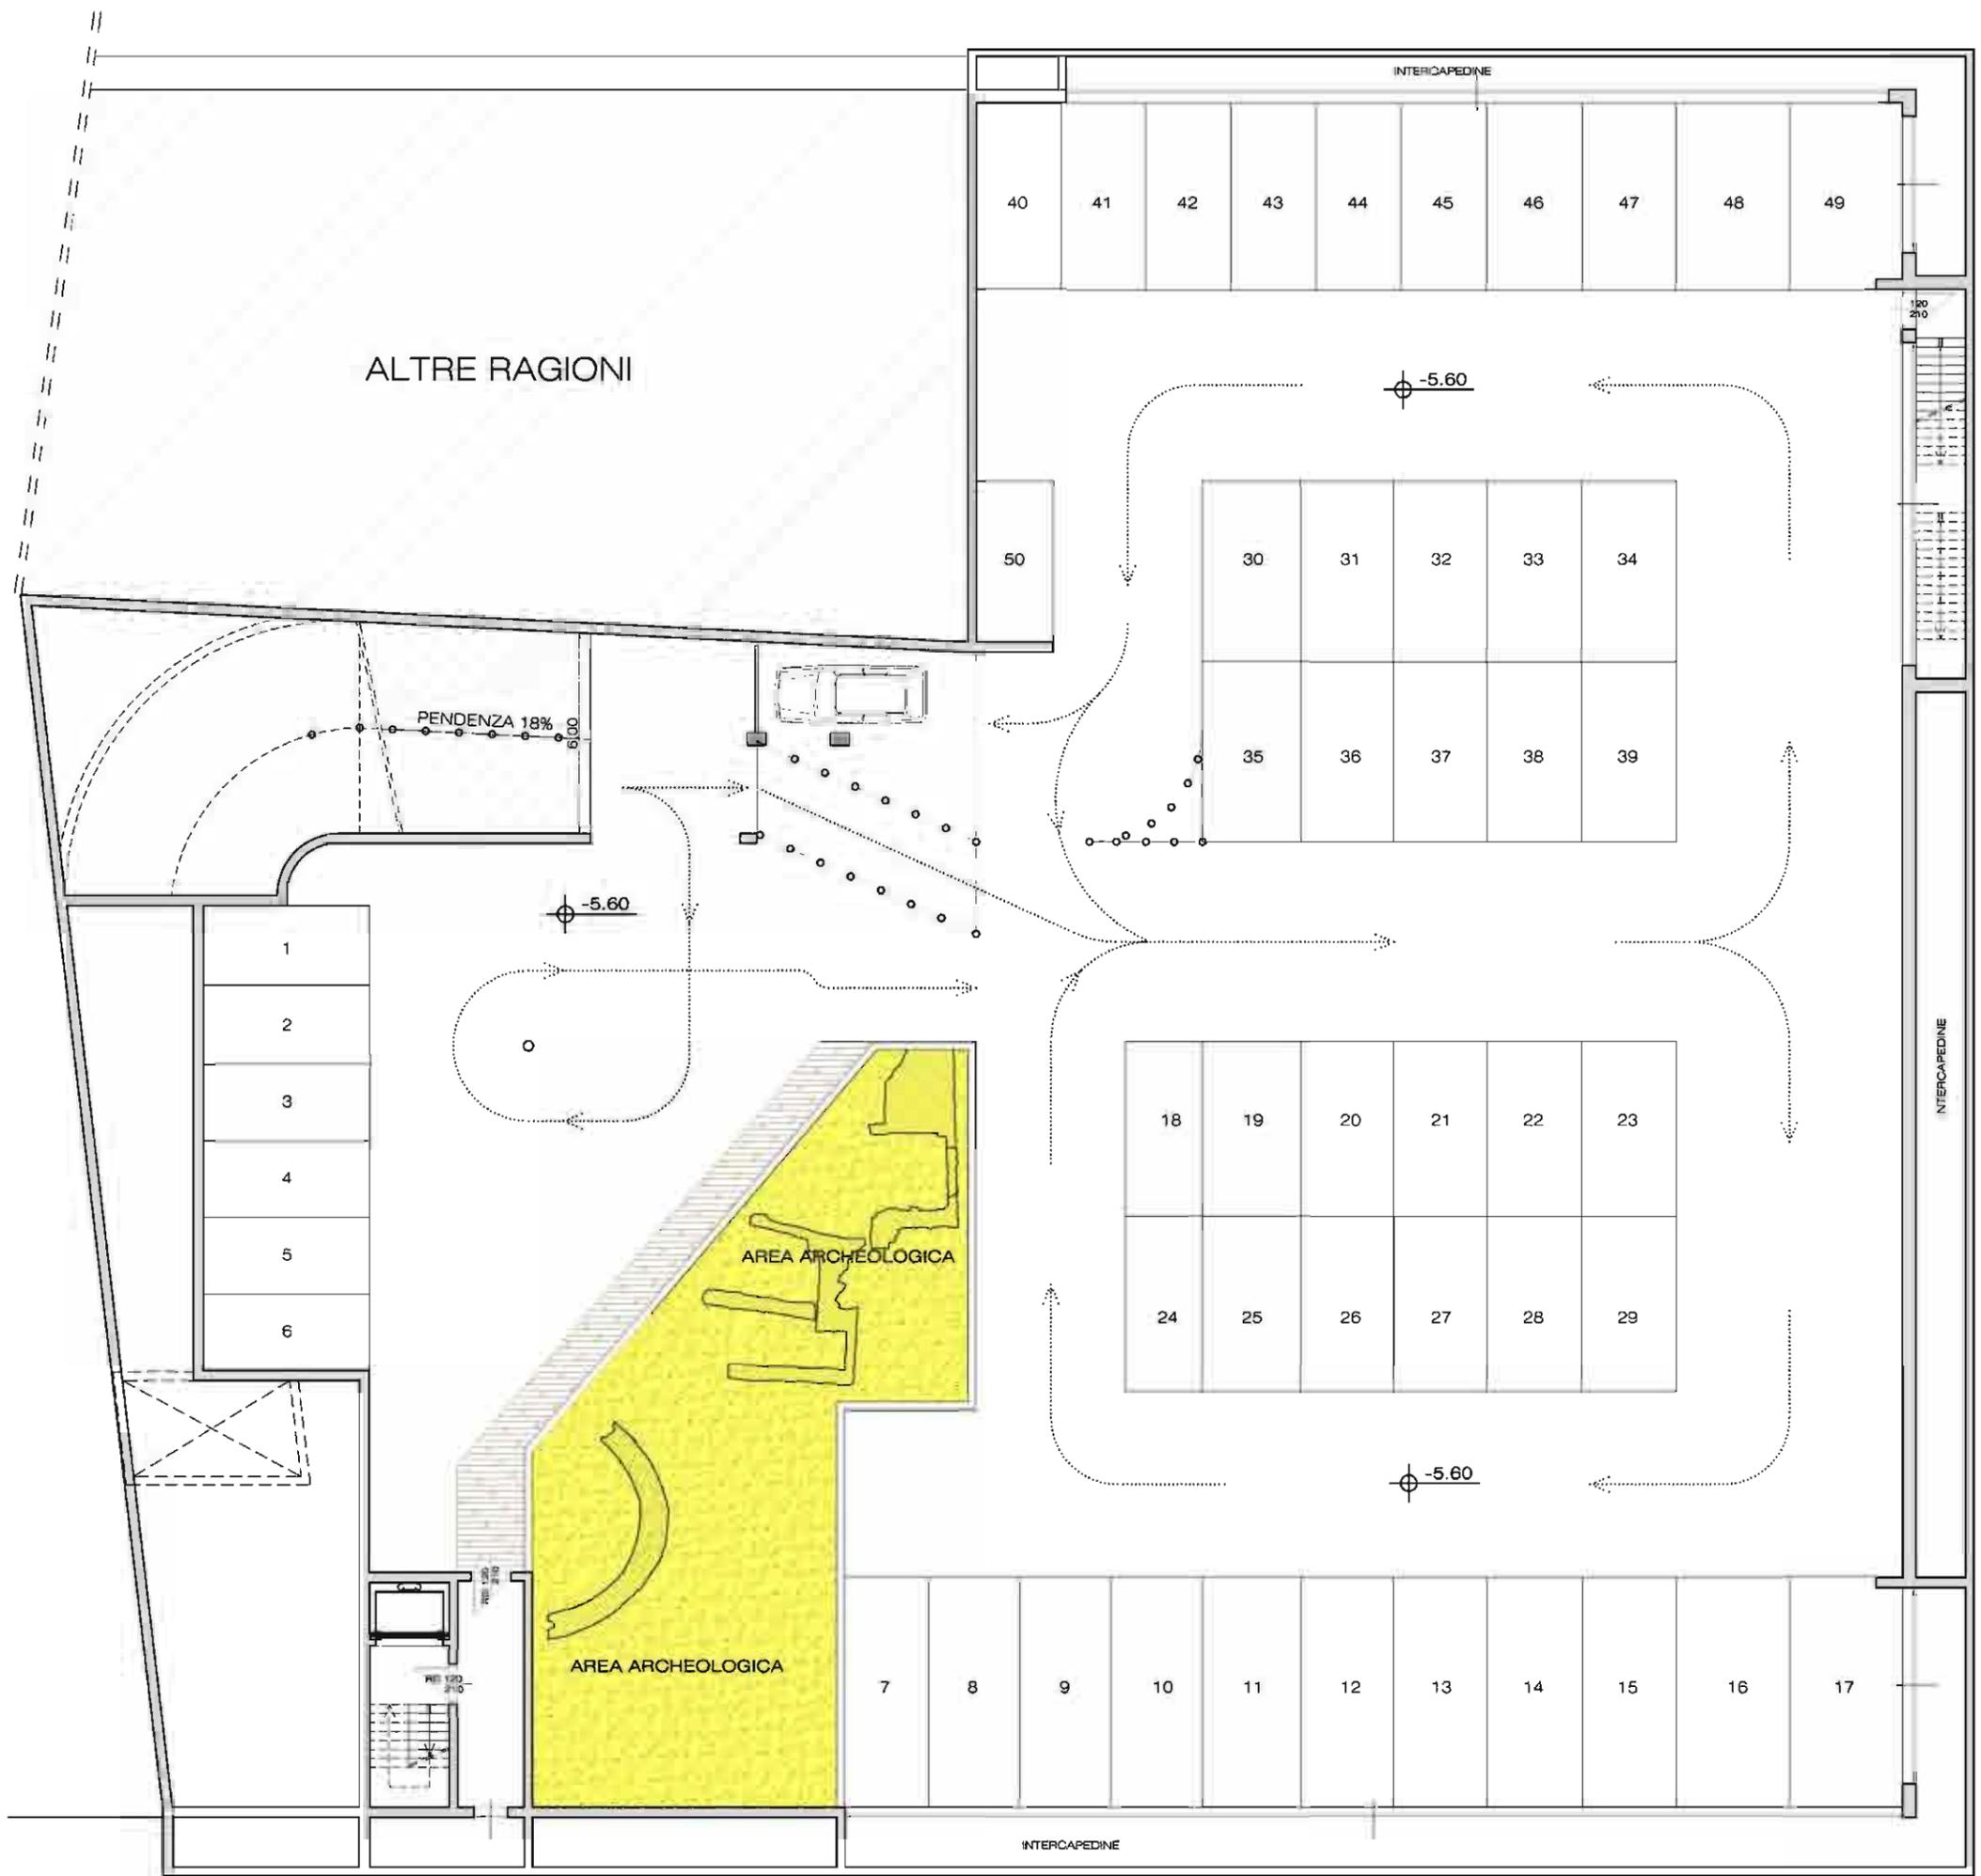

ALTRE REGIONI

PENDENZA 18%

AREA ARCHEOLOGICA

AREA ARCHEOLOGICA

INTERCAPEDINE

INTERCAPEDINE

INTERCAPEDINE

PROGETTO
PIANTA PIANO II° INTERRATO (-5.60)

scala 1:200



SEZIONE PROGETTO APPROVATO