


Planimetria di riferimento

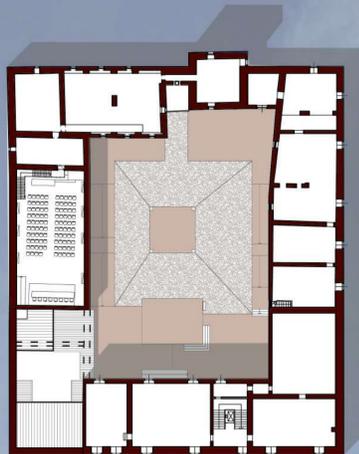


Sezione CC'




sezione verticale C-C'  
scala 1:100

Sezione AA'

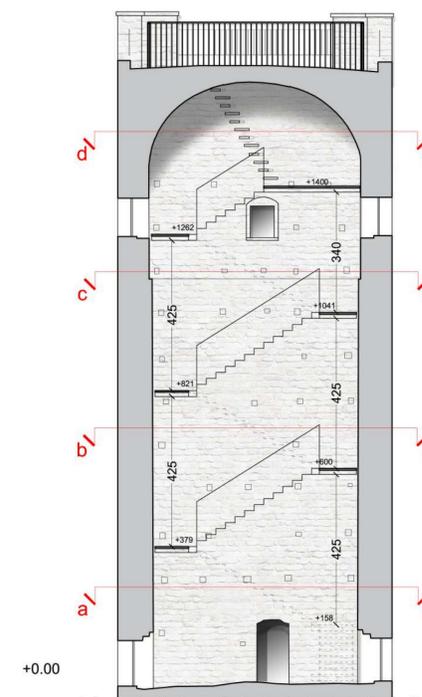

sezione verticale A-A'  
scala 1:100


Sezione BB'

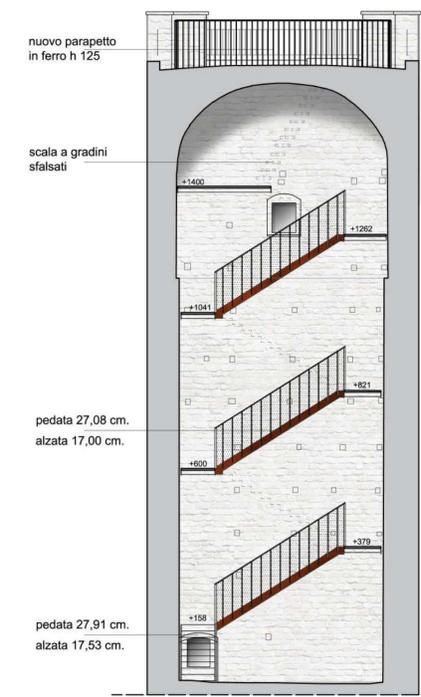


sezione verticale B-B'  
scala 1:100




Planimetrie interne e planimetria piano copertura

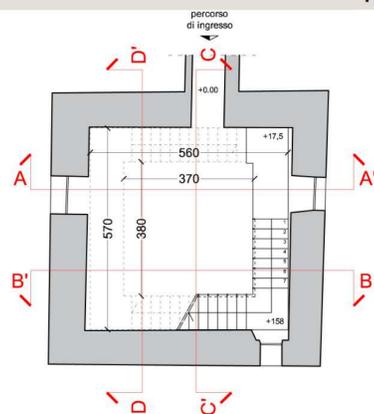

sezione orizzontale a-a' (quota +277)  
scala 1:100

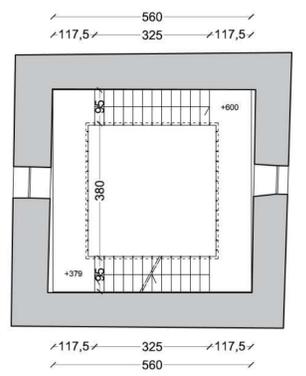


sezione orizzontale b-b' (quota +710)  
scala 1:100

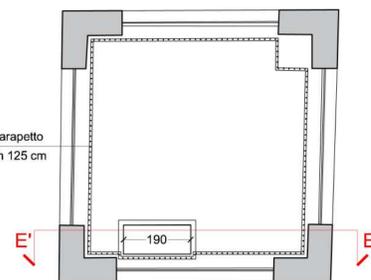


planimetria piano copertura  
scala 1:100



Sezione DD'

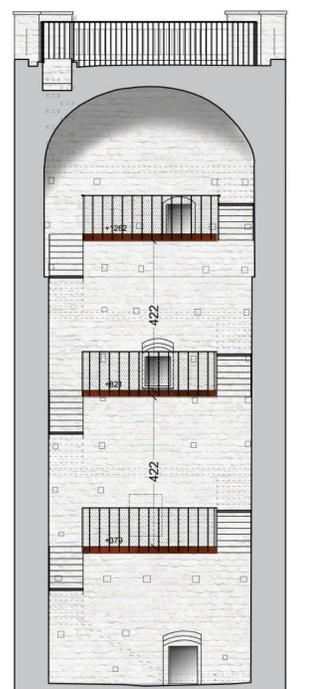


sezione verticale D-D'  
scala 1:100

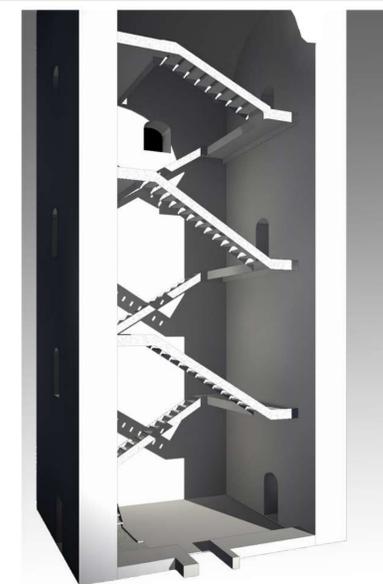


schemi tridimensionali

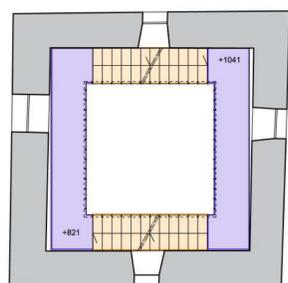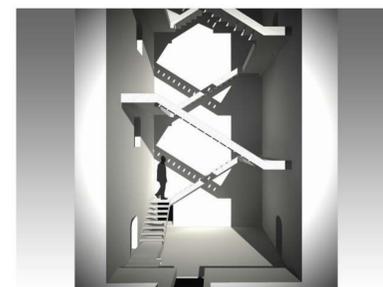

sezione orizzontale c-c' (quota +1190)  
scala 1:100

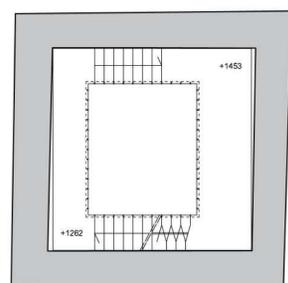

sezione orizzontale d-d' (quota +1553)  
piano ultimo  
scala 1:100

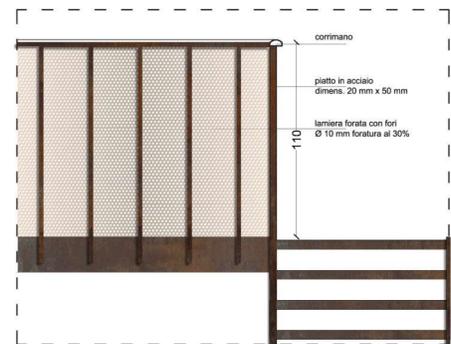

particolare dei parapetti: scala salone d'onore,  
torrazzo e terrazzo sommitale esterno  
scala 1: 20



COMUNE DI SAN GIORGIO PIACENTINO  
Provincia di Piacenza

VALORIZZAZIONE DEL PALAZZO COMUNALE  
CASTELLO SCOTTI ANGIUSSOLA E RELATIVE PERTINENZE

PROGETTO DEFINITIVO / ESECUTIVO

RIPRISTINO PERCORSO  
VERTICALE DI ACCESSO AL  
TORRAZZO

RESPONSABILE UNICO DEL PROCEDIMENTO :  
GEOM. MARCO SILVOTTI

PROGETTAZIONE E DIREZIONE LAVORI :  
ARCH. ENRICO DE BENEDETTI  
Via Santa Franca 29 - 29121 Piacenza

PROGETTAZIONE E DIREZIONE LAVORI  
STRUTTURE :  
ING. ARTURO ASTORRI  
Via Angelo Genocchi 16 - 29121 Piacenza

PROPOSTA DI VARIANTE  
nuova soluzione progettuale  
planimetrie e sezioni

SCALA: 1:100 DATA: FEBBRAIO 2021

